




ROZKÓWKA PARK



Nazwa pomieszczenia	Powierzchnia
Parter:	
Wiatrołap	6,90m ²
Łazienka	4,63m ²
Korytarz z kl. schodową	9,16m ²
Salon z kuchnią	39,51m ²
Garaż	18,62m ²
Piętro:	
Korytarz	9,49m ²
Pokój 1	15,44m ²
Pokój 2	11,42m ²
Garderoba 1	4,50m ²
Pralnia	4,69m ²
Łazienka	11,42m ²
Sypialnia	14,55m ²
Garderoba 2	3,79m ²
Suma powierzchni	154,13m²


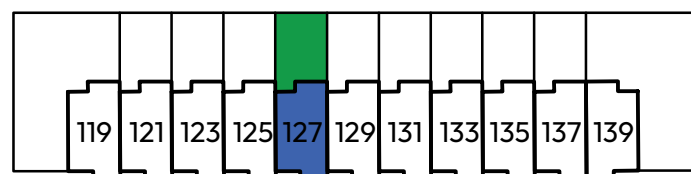


szeregówka 127

ogród 248m²

pokoje 4

powierzchnia 154,13m²

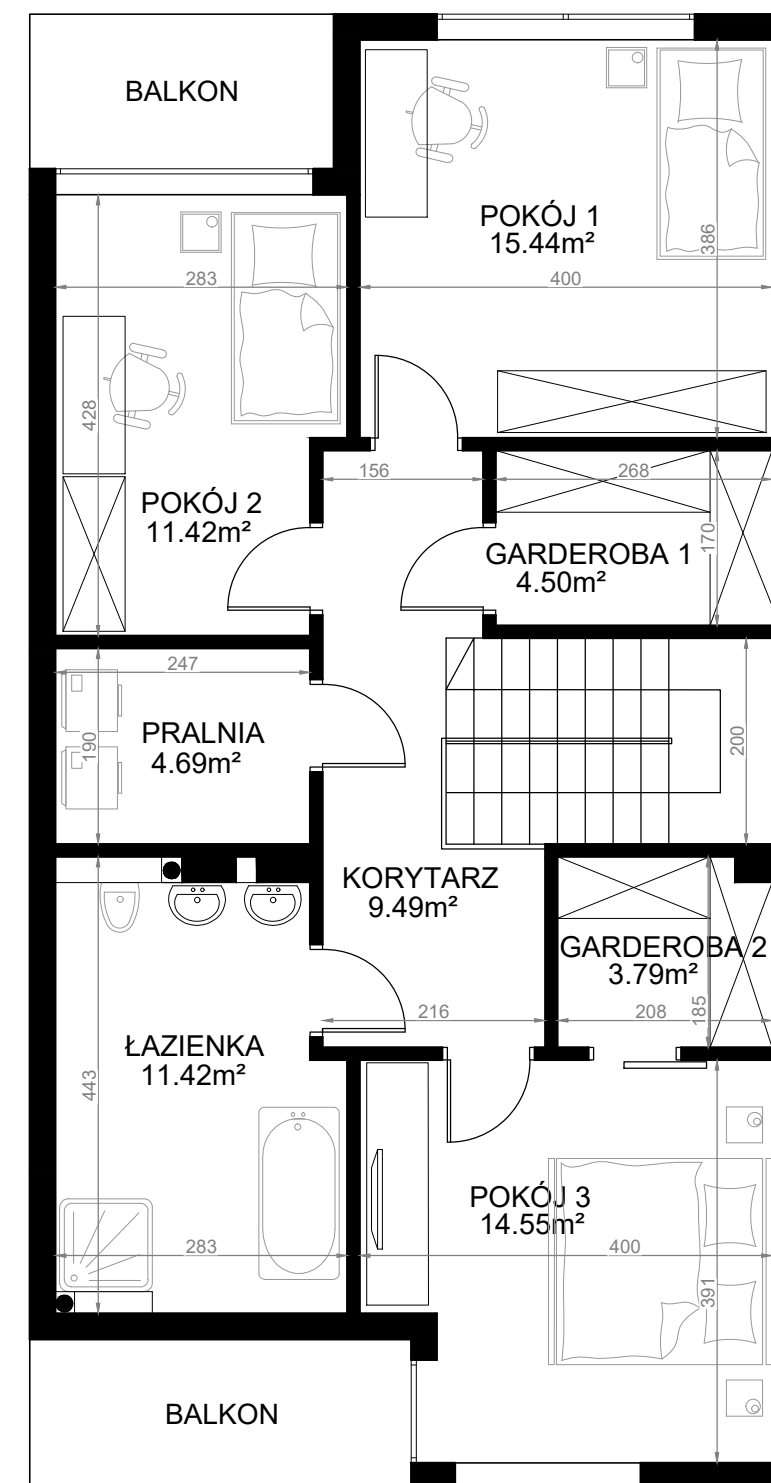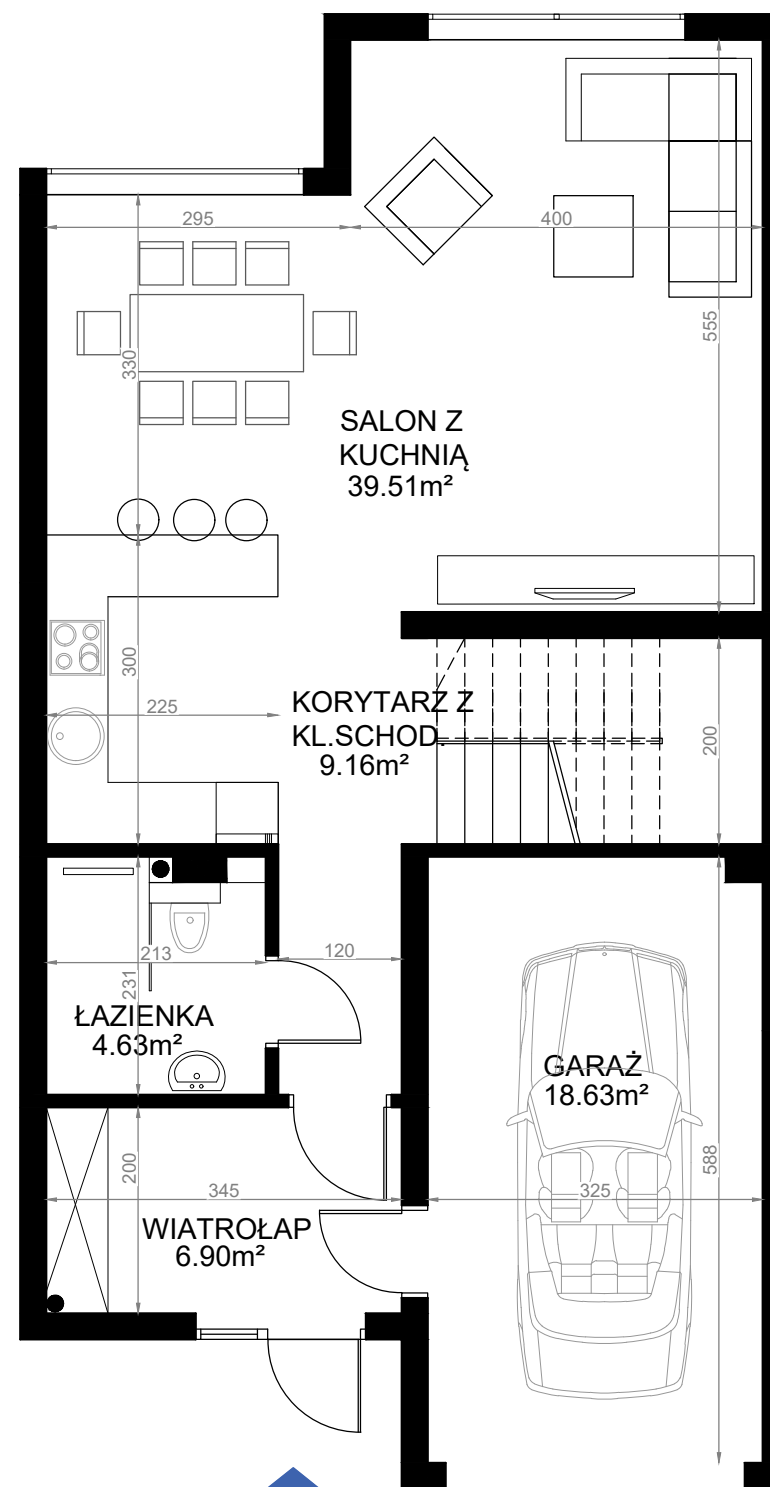

"Rozkówka Park"
ul. Wojciecha Kilara Będzin
www.rozkowkapark.pl

Deweloper realizujący inwestycję:
BBM Będzińskie Budownictwo Mieszkaniowe Sp. z o. o.
ul. Gzichowska 102C Będzin

Biuro Sprzedaży
Biuro deweloperskie
ul. Ludowa 42C Dąbrowa Górnicza
www.biurodeweloperskie.pl
tel. 506 232 936

