



ROZKÓWKA — PARK —



Nazwa pomieszczenia


Powierzchnia

Parter:

Wiatrołap	6,90m ²
Łazienka	4,63m ²
Korytarz z kl. schodową	9,16m ²
Salon z kuchnią	39,51m ²
Garaż	18,62m ²

Piętro:

Korytarz	9,49m ²
Pokój 1	15,44m ²
Pokój 2	11,42m ²
Garderoba 1	4,50m ²
Pralnia	4,69m ²
Łazienka	11,42m ²
Sypialnia	14,55m ²
Garderoba 2	3,79m ²
Suma powierzchni	154,13m²


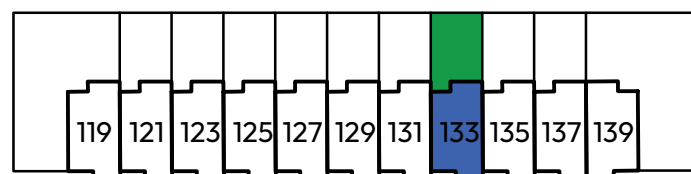


szeregówka **133**

ogród **248m²**

pokoje **4**

powierzchnia **154,13m²**

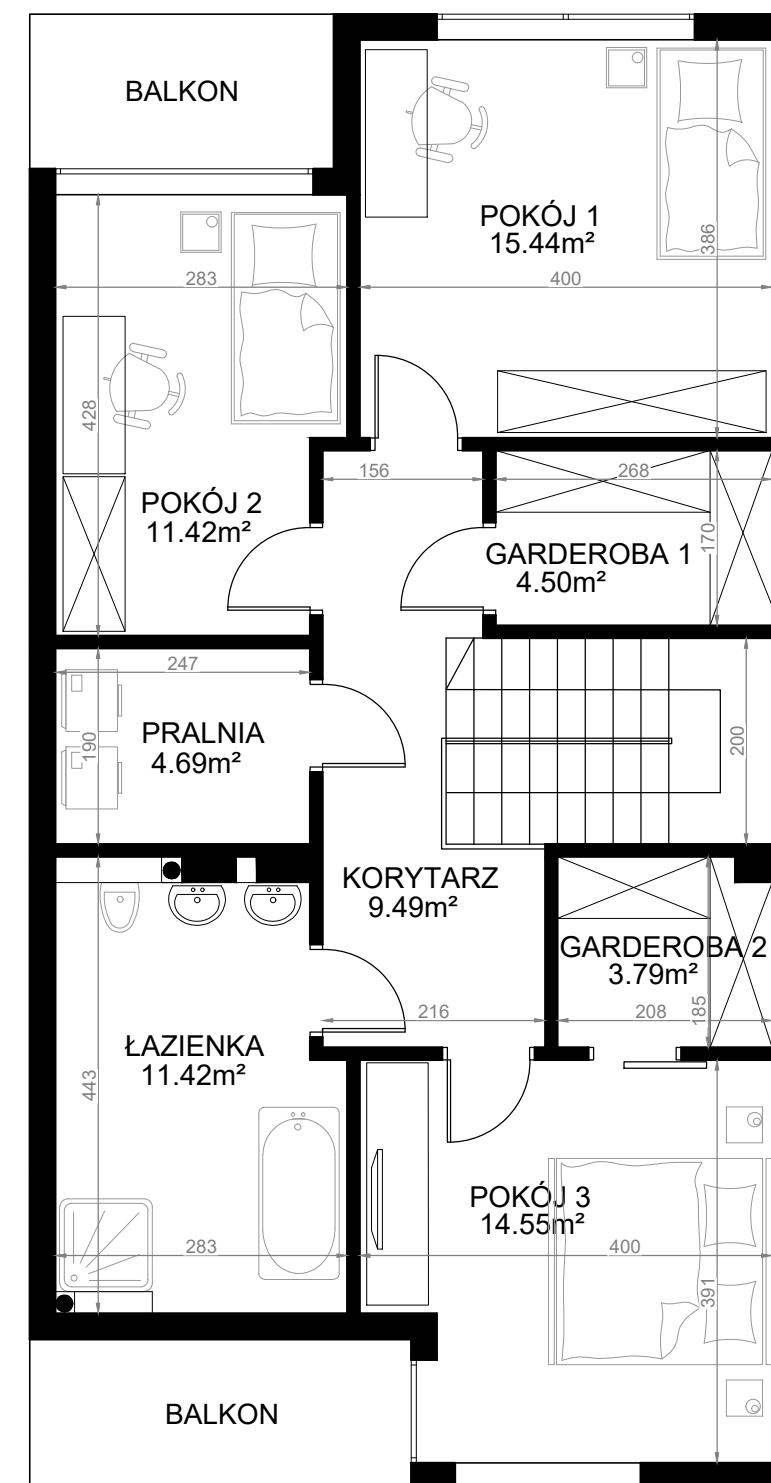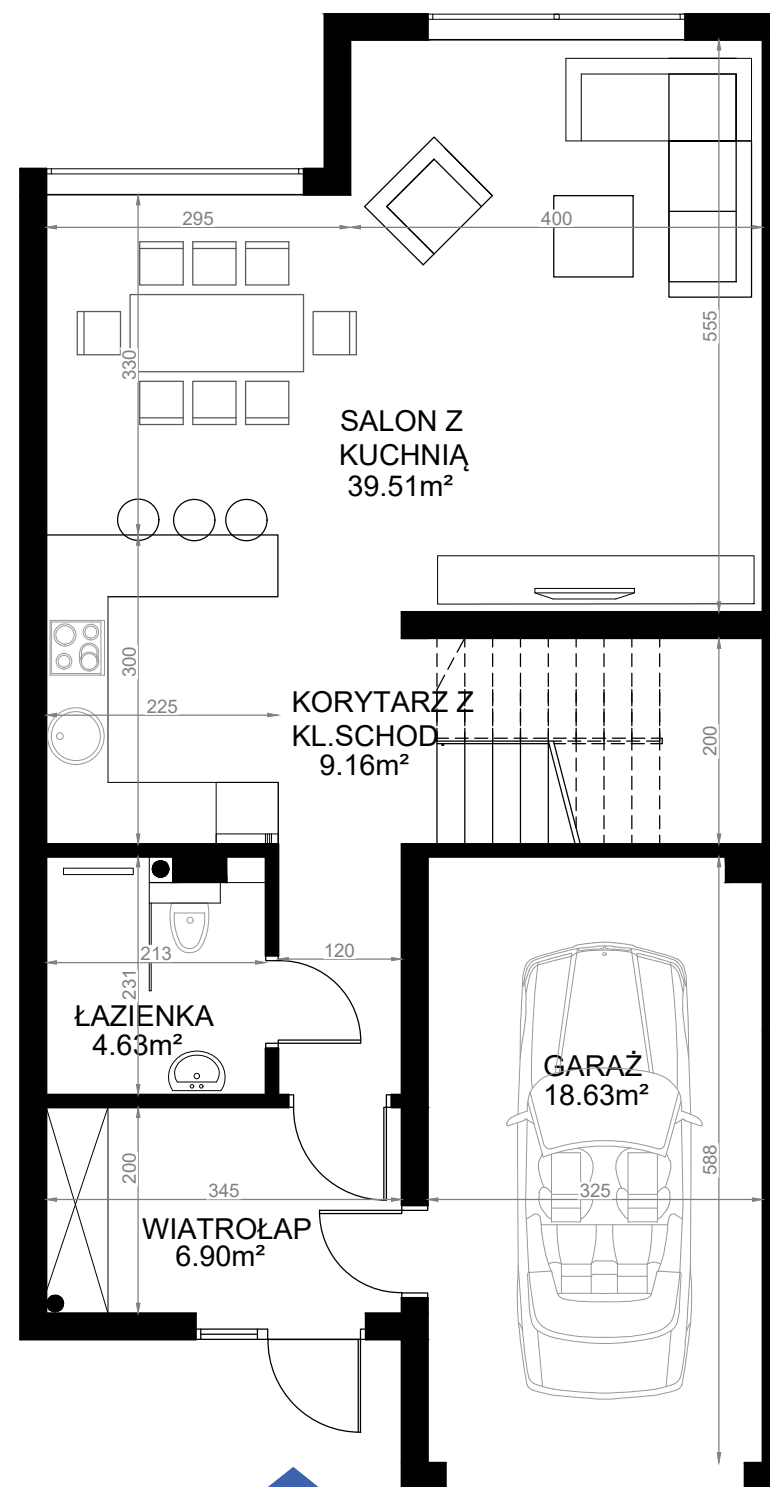

"Rozkówka Park"

ul. Wojciecha Kilara Będzin
www.rozkowkapark.pl

Developer realizujący inwestycję:

BBM Będzińskie Budownictwo Mieszkaniowe Sp. z o. o.
ul. Gzichowska 102C Będzin

Biuro Sprzedaży

Biuro deweloperskie
ul. Ludowa 42C Dąbrowa Górnicza
www.biurodeweloperskie.pl
tel. 506 232 936

